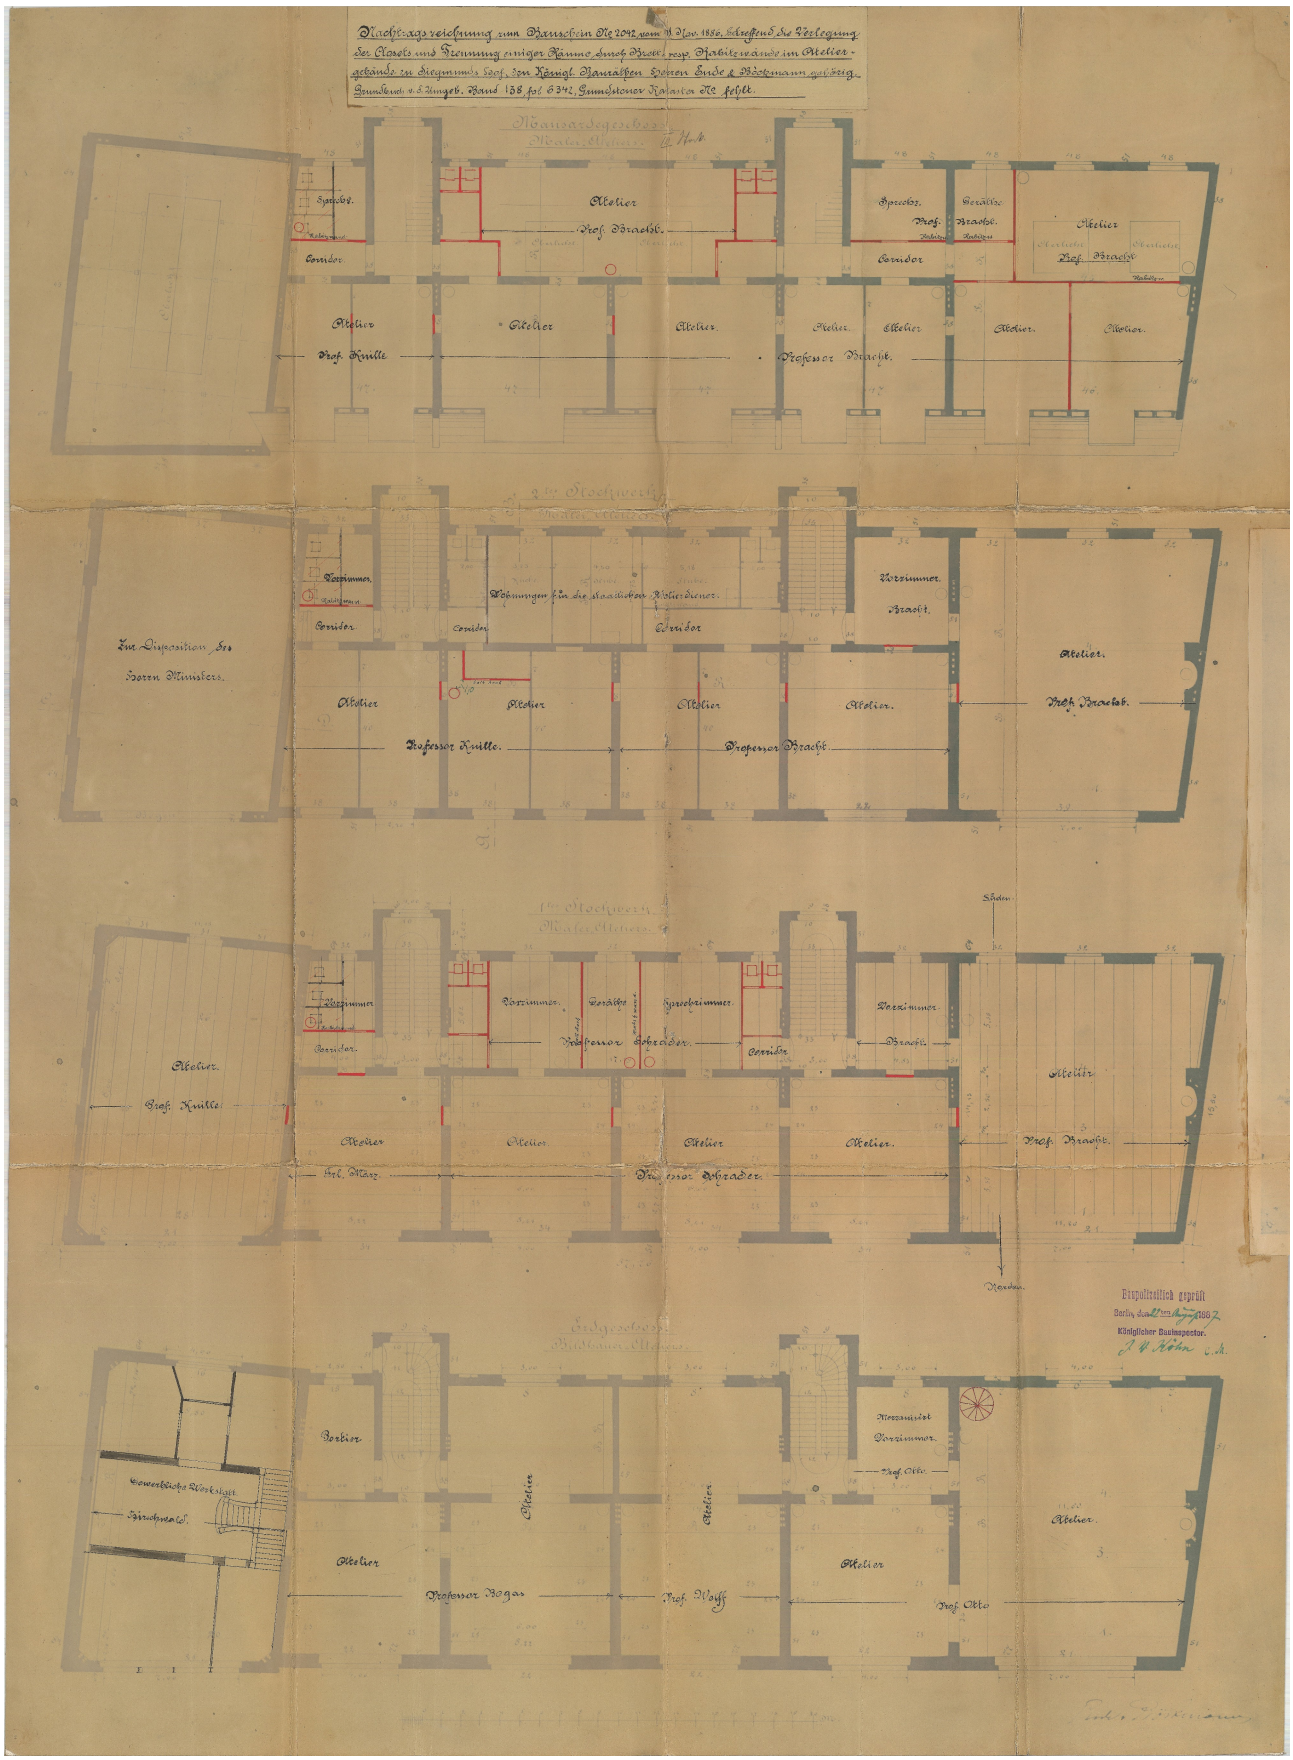


*Änderungsplan des Atelierhauses Siegmundshof 11. Landesarchiv Berlin*